


План 1ого этажа

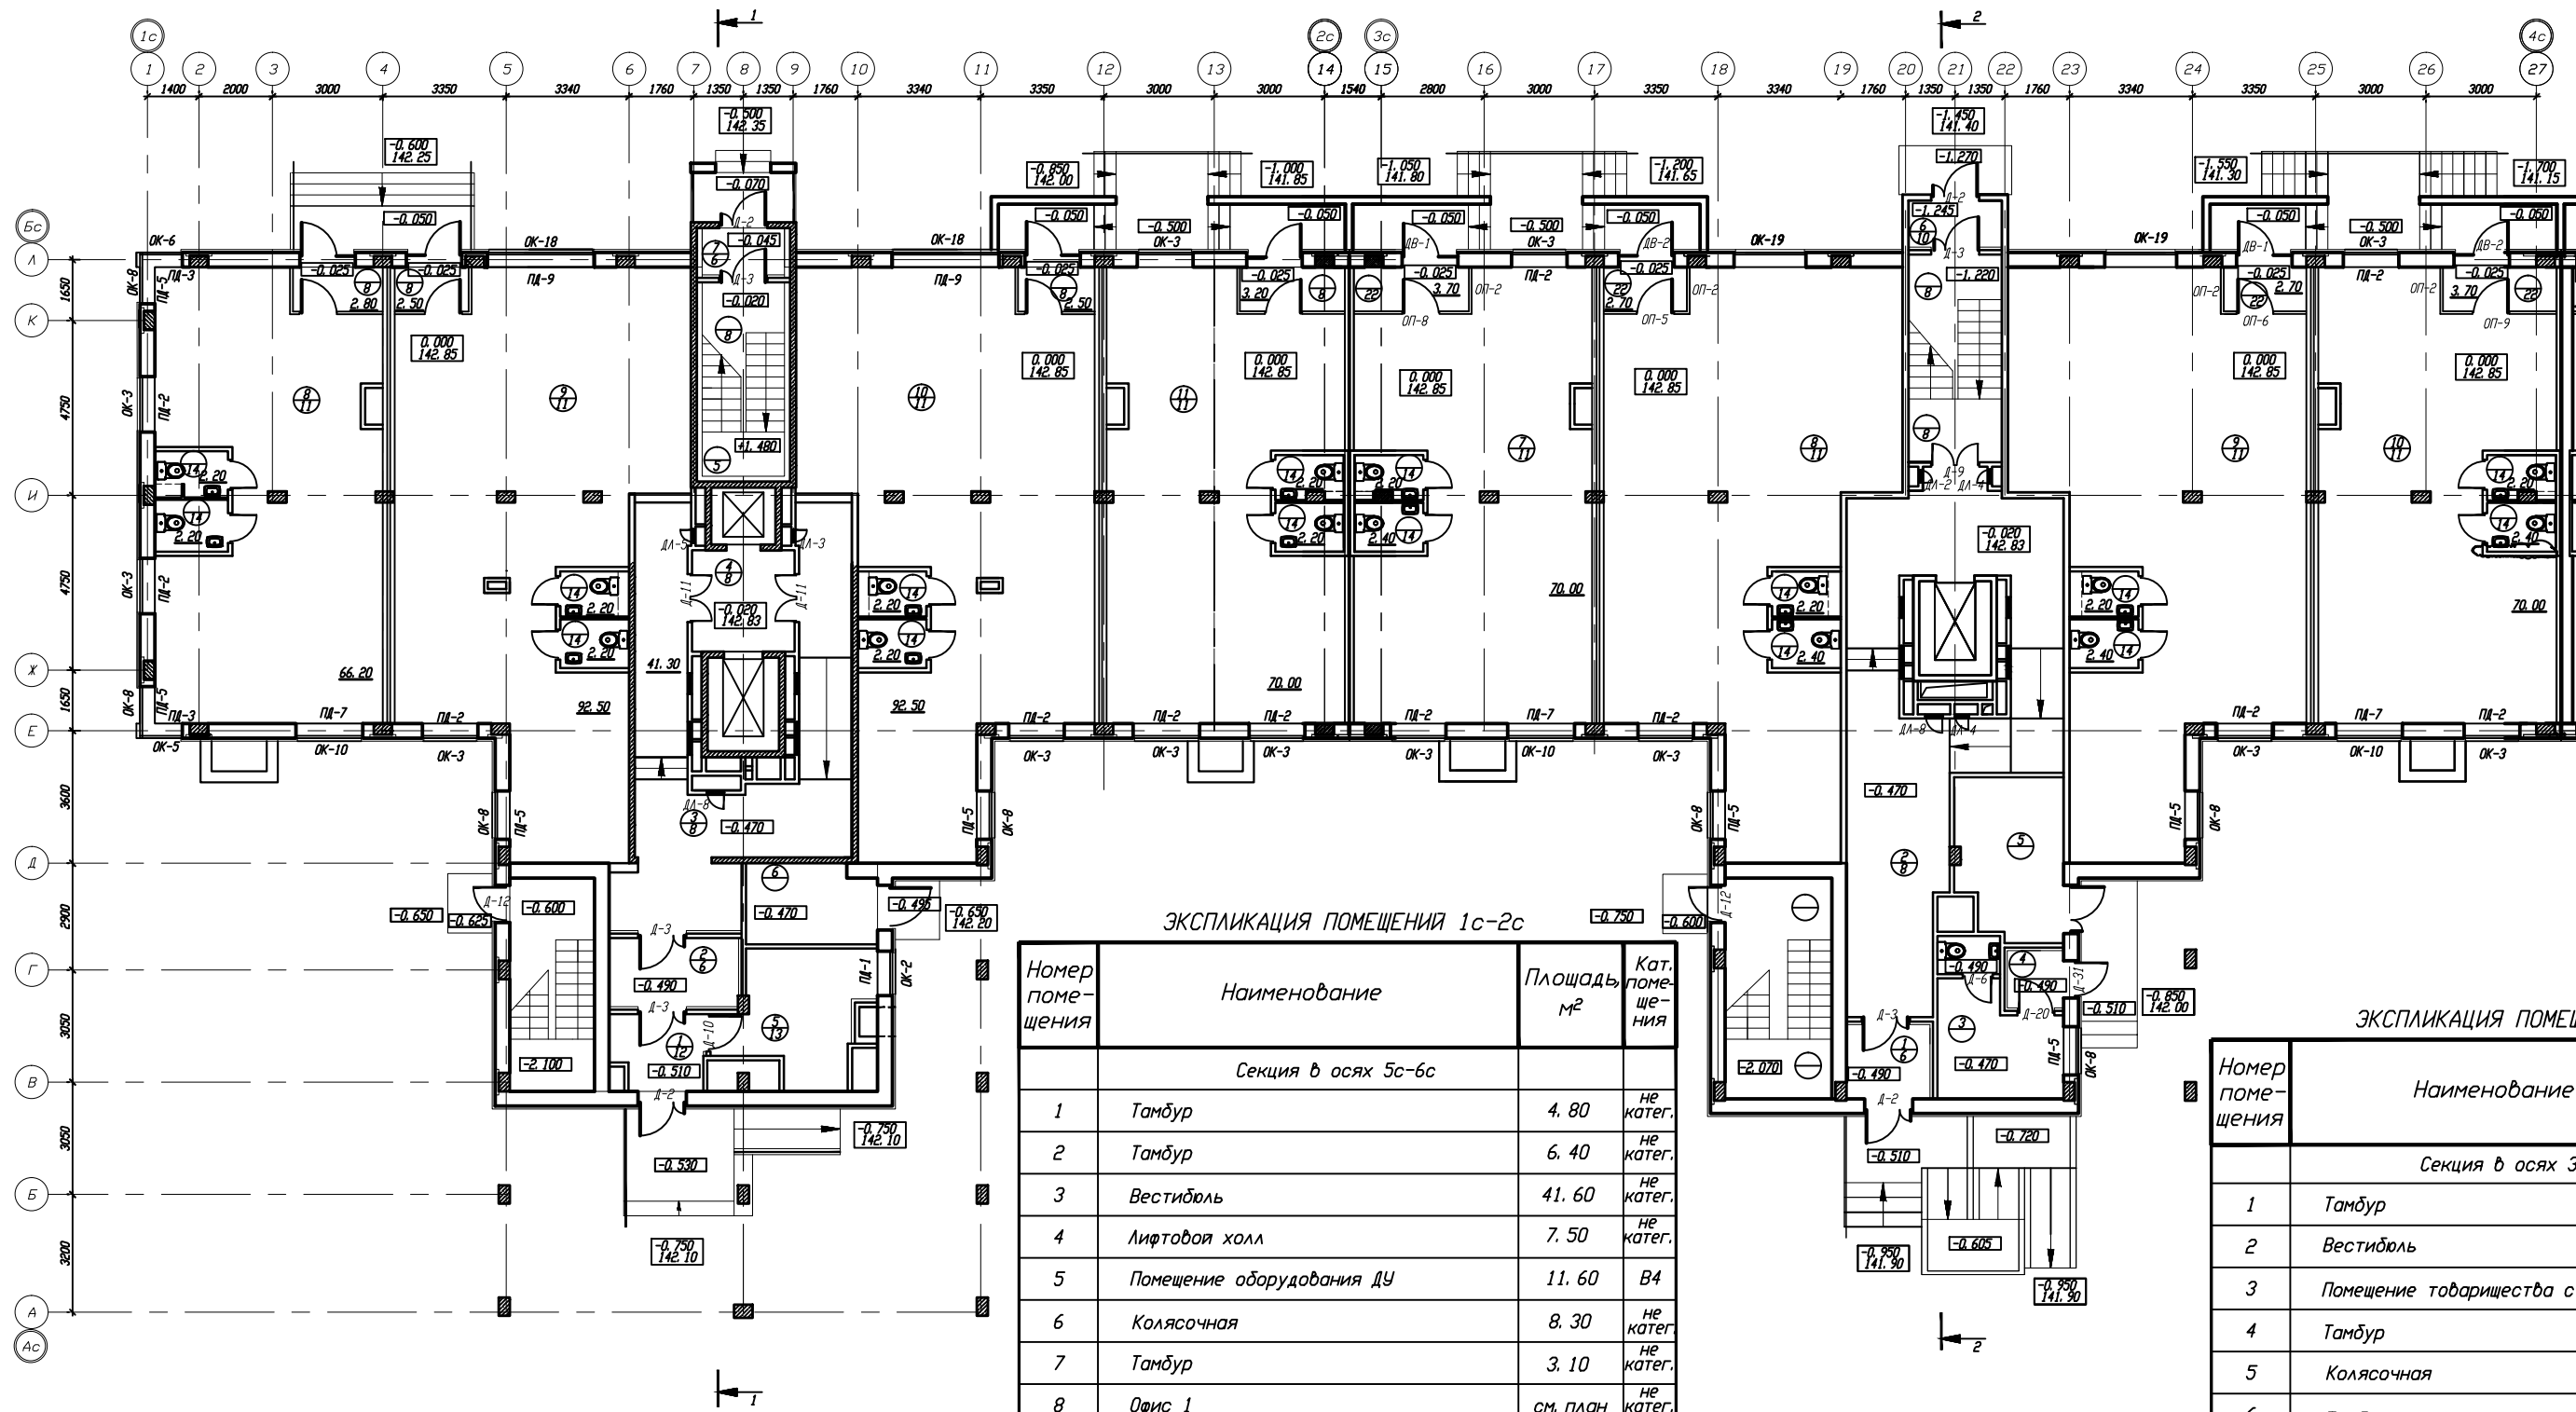

ЭКСПЛИКАЦИЯ ПОМЕЩЕНИЙ 1с-2с

Номер помещения	Наименование	Площадь, м ²	Кат. помещения
Секция в осях 5с-6с			
1	Тамбур	4.80	не катег.
2	Тамбур	6.40	не катег.
3	Вестибюль	41.60	не катег.
4	Лифтовой холл	7.50	не катег.
5	Помещение оборудования ДУ	11.60	В4
6	Колясочная	8.30	не катег.
7	Тамбур	3.10	не катег.
8	Офис 1	см. план	не катег.
9	Офис 2	см. план	не катег.
10	Офис 3	см. план	не катег.
11	Офис 4	см. план	не катег.
Лестничная клетка в осях И-Л, 38-35			

ЭКСПЛИКАЦИЯ ПОМЕЩЕНИЙ 3с-4с

Номер помещения	Наименование	Площадь, м ²	Кат. помещения
Секция в осях 3с-4с			
1	Тамбур	4.50	не катег.
2	Вестибюль	50.40	не катег.
3	Помещение товарищества с сан. узлом	9.25+1.65	В4
4	Тамбур	2.35	не катег.
5	Колясочная	11.70	не катег.
6	Тамбур	3.10	не катег.
7	Офис 1	см. план	не катег.
8	Офис 2	см. план	не катег.
9	Офис 3	см. план	не катег.
10	Офис 4	см. план	не катег.
Лестничная клетка в осях И-Л, 20-22			

